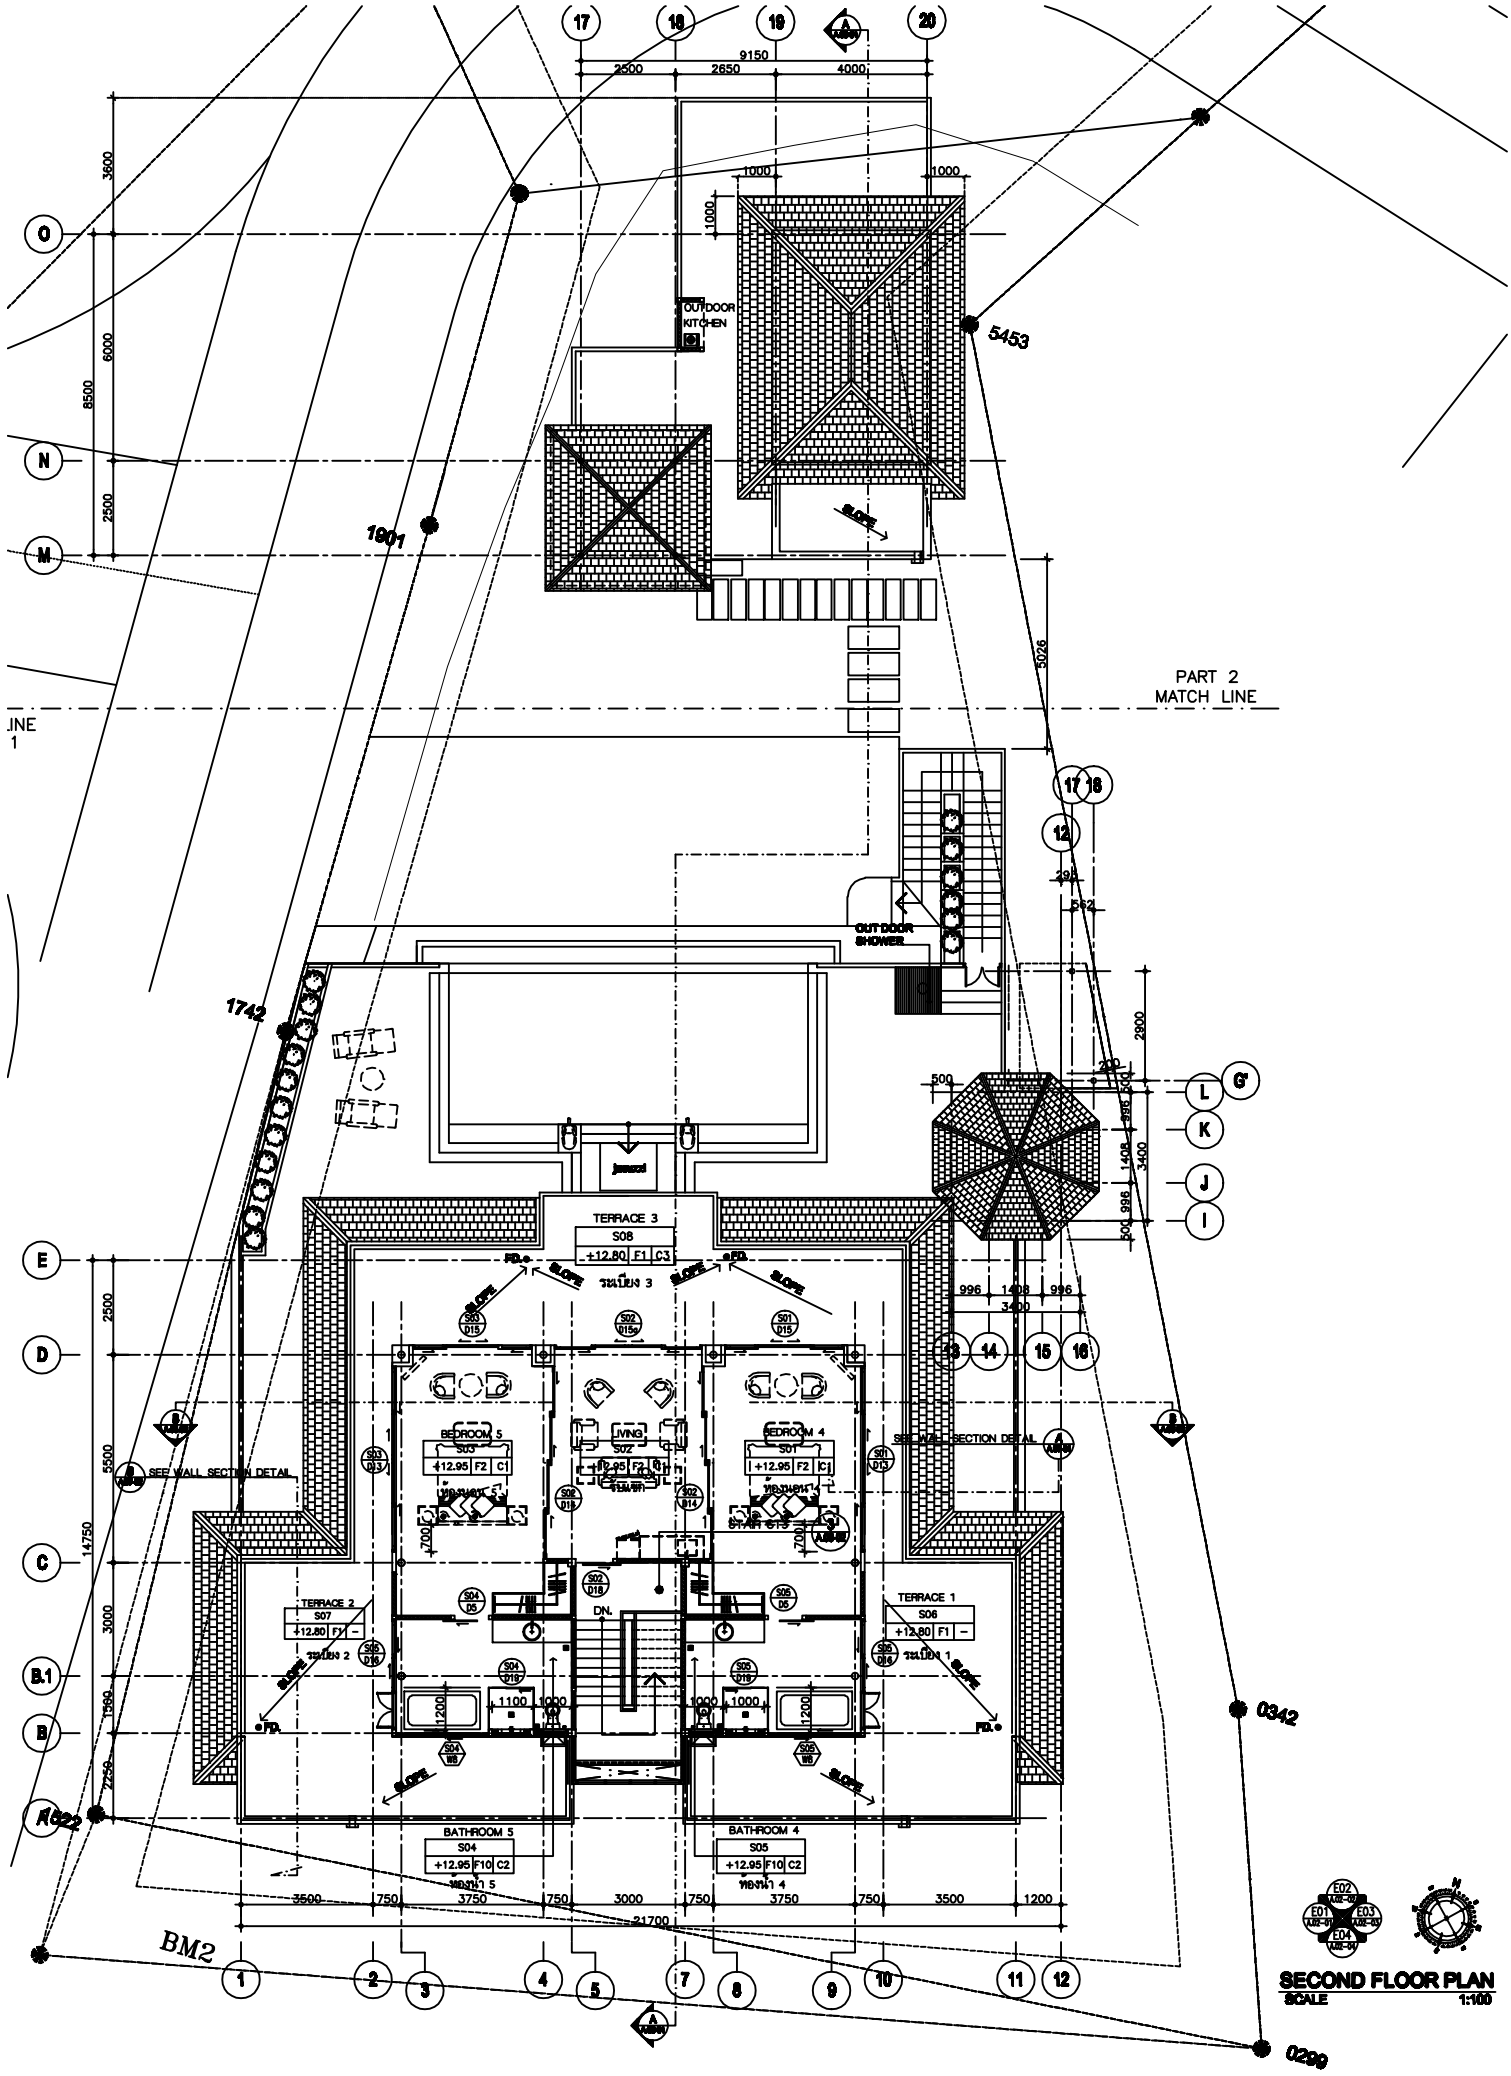
SECOND FLOOR PLAN
SCALE 1:100
PART 2
MATCH LINE
OUTDOOR KITCHEN
OUTDOOR SHOWER
TERRACE 3
S08
+12.80 F1 C3
TERRACE 2
S07
+12.80 F1 –
TERRACE 1
S06
+12.80 F1 –
BEDROOM 5
S03
+12.95 F2 C1
LIVING
S02
+12.95 F2 C1
BEDROOM 4
S01
+12.95 F2 C1
BATHROOM 5
S04
+12.95 F10 C2
BATHROOM 4
S05
+12.95 F10 C2
SEE WALL SECTION DETAIL
SLOPE
DN.
BM2
5453
1901
1742
0342
0299
21700
9150